


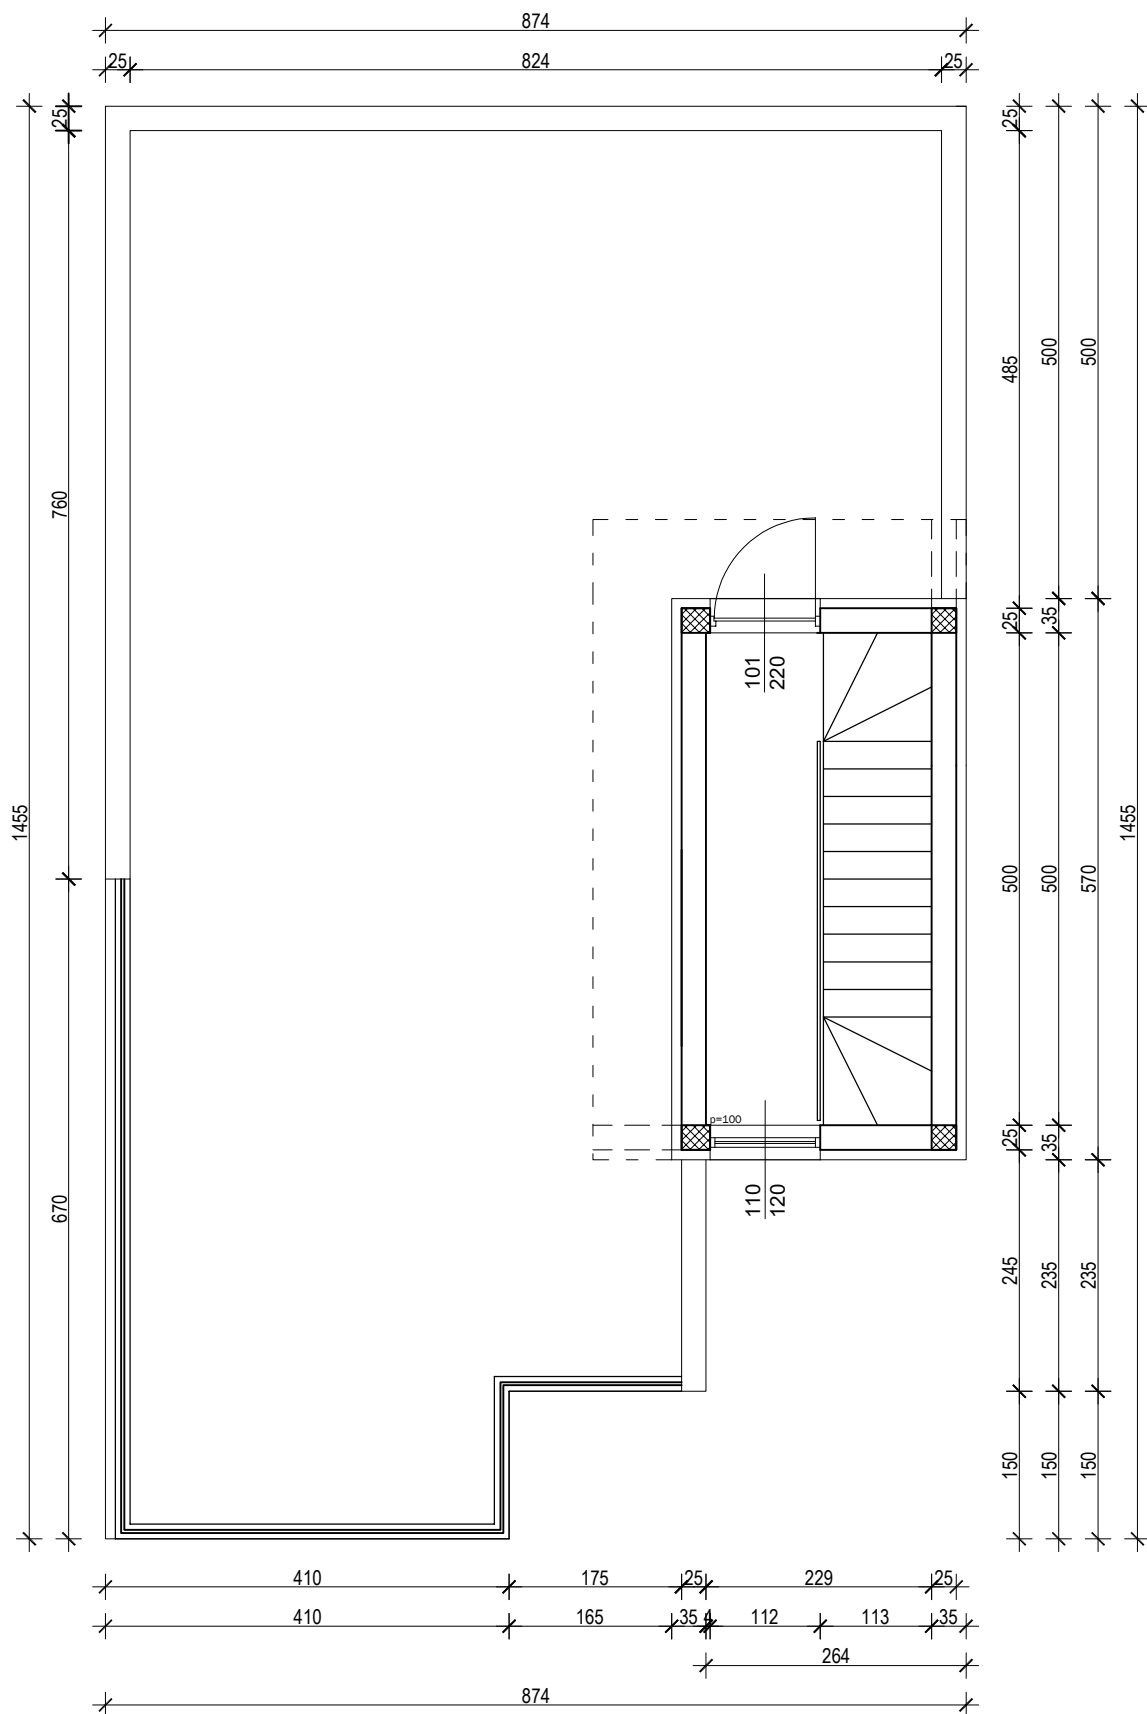

NETO POVRŠINE TERASA						
	Namjena prostorije	Podna obloga	površina	koeficijent	ukupno	
1.	hodnik	ker. pločice	5,95	0,90	5,36	m ²
2.	natkrivena terasa	ker. pločice	7,39	0,50	3,70	m ²
3.	terasa	ker. pločice	79,55	0,25	19,89	m ²
UKUPNO NETO TERASA			92,89		28,94	m ²